


Betrieb und Unterhalt  
Primeo Energie

Betrieb und Unterhalt Kundin

Hausanschluss

Hausstation

Hausanlage

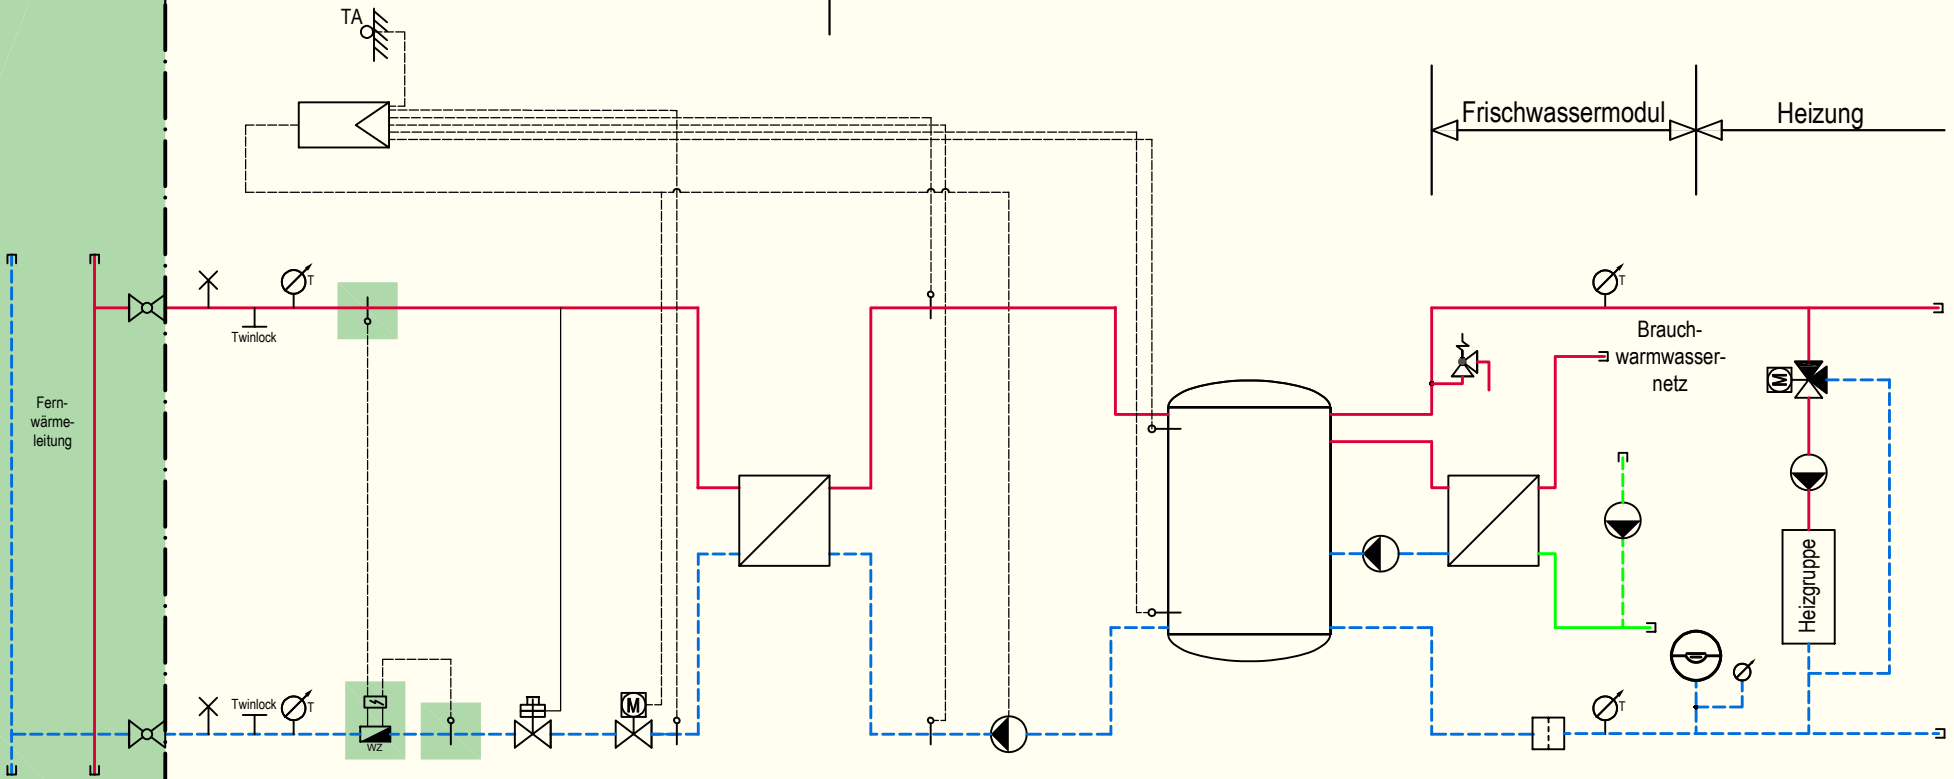

- Eigentum Primeo Energie
- Eigentum Kundin

VBA  
Wärmeverbund Birstal  
Schnittstellenschema (Standard)



Primeo Wärme AG • Weidenstrasse 27 • CH-4142 Münchenstein 1  
T +41 61 415 41 20 • F +41 61 415 42 65  
waermeprojekte@primeo-energie.ch • www.primeo-energie.ch

Projektl.			
Grösse	A4	Mst.	%
Gez.			
Gepr.			
Rev.			
Rev.			